


**Anlage 2 zur Satzung der Stadt Burscheid
über die Festlegung der Gemeindegebietsteile
und der Höhe des Geldbetrages nach § 51 Absatz 5 BauO NW
(Stellplatzablösesatzung)**

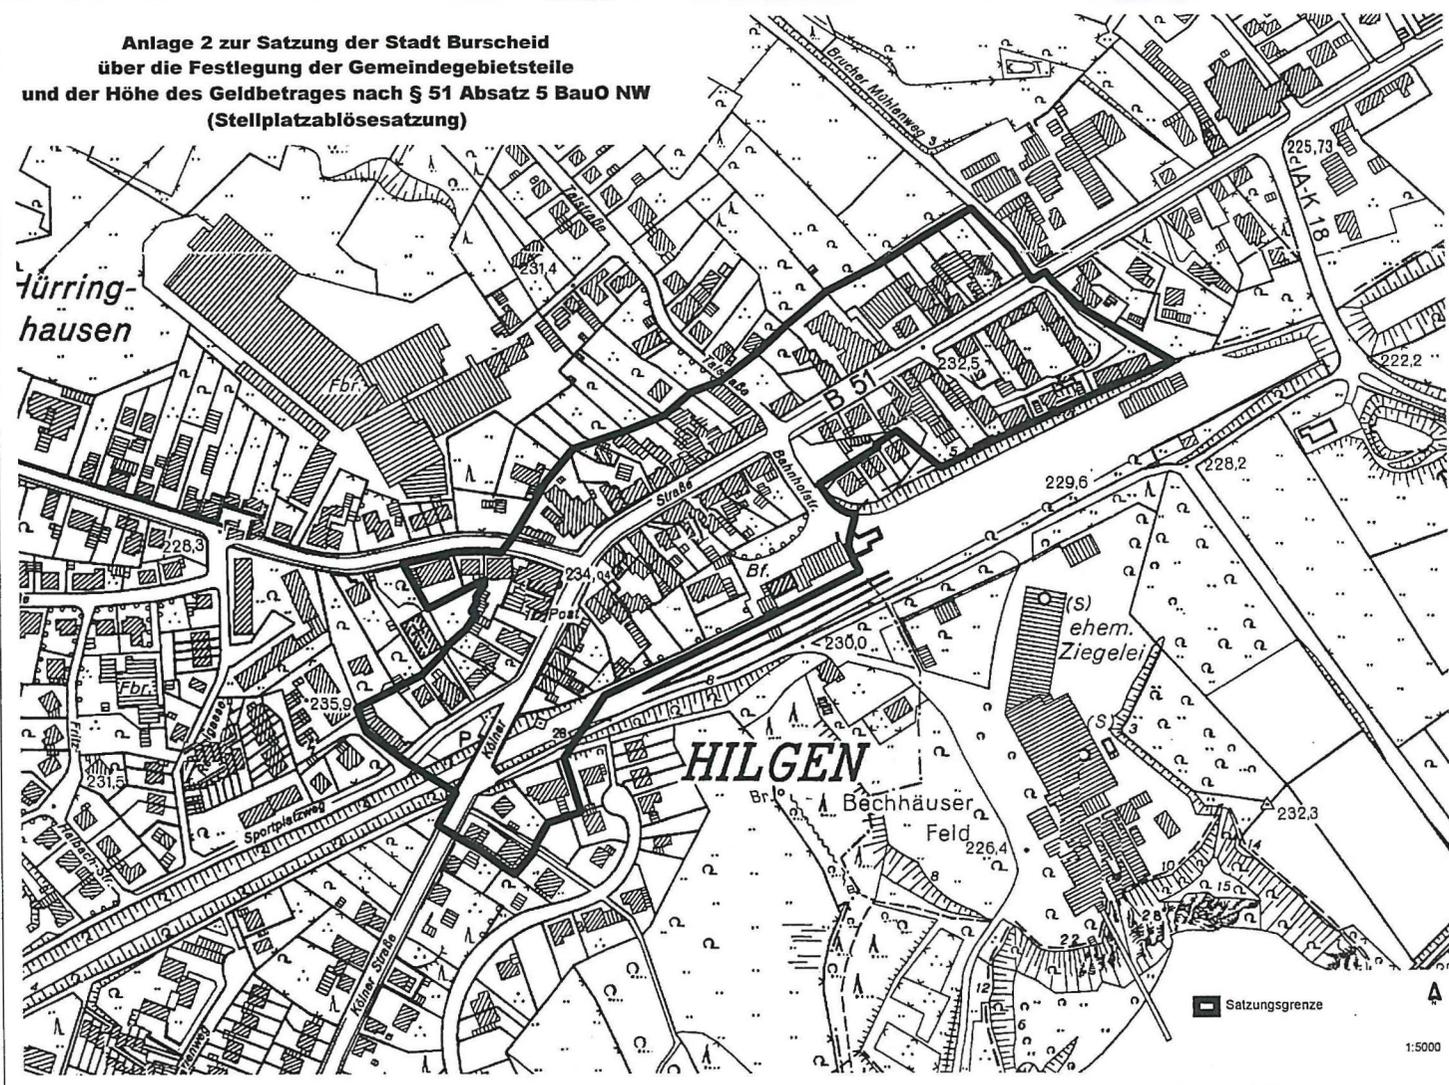

Anlage 1 zur Satzung der Stadt Burscheid
über die Festlegung der Gemeindegebietsteile
und der Höhe des Geldbetrages nach § 51 Absatz 5 BauO NW
(Stellplatzablösesatzung)

